


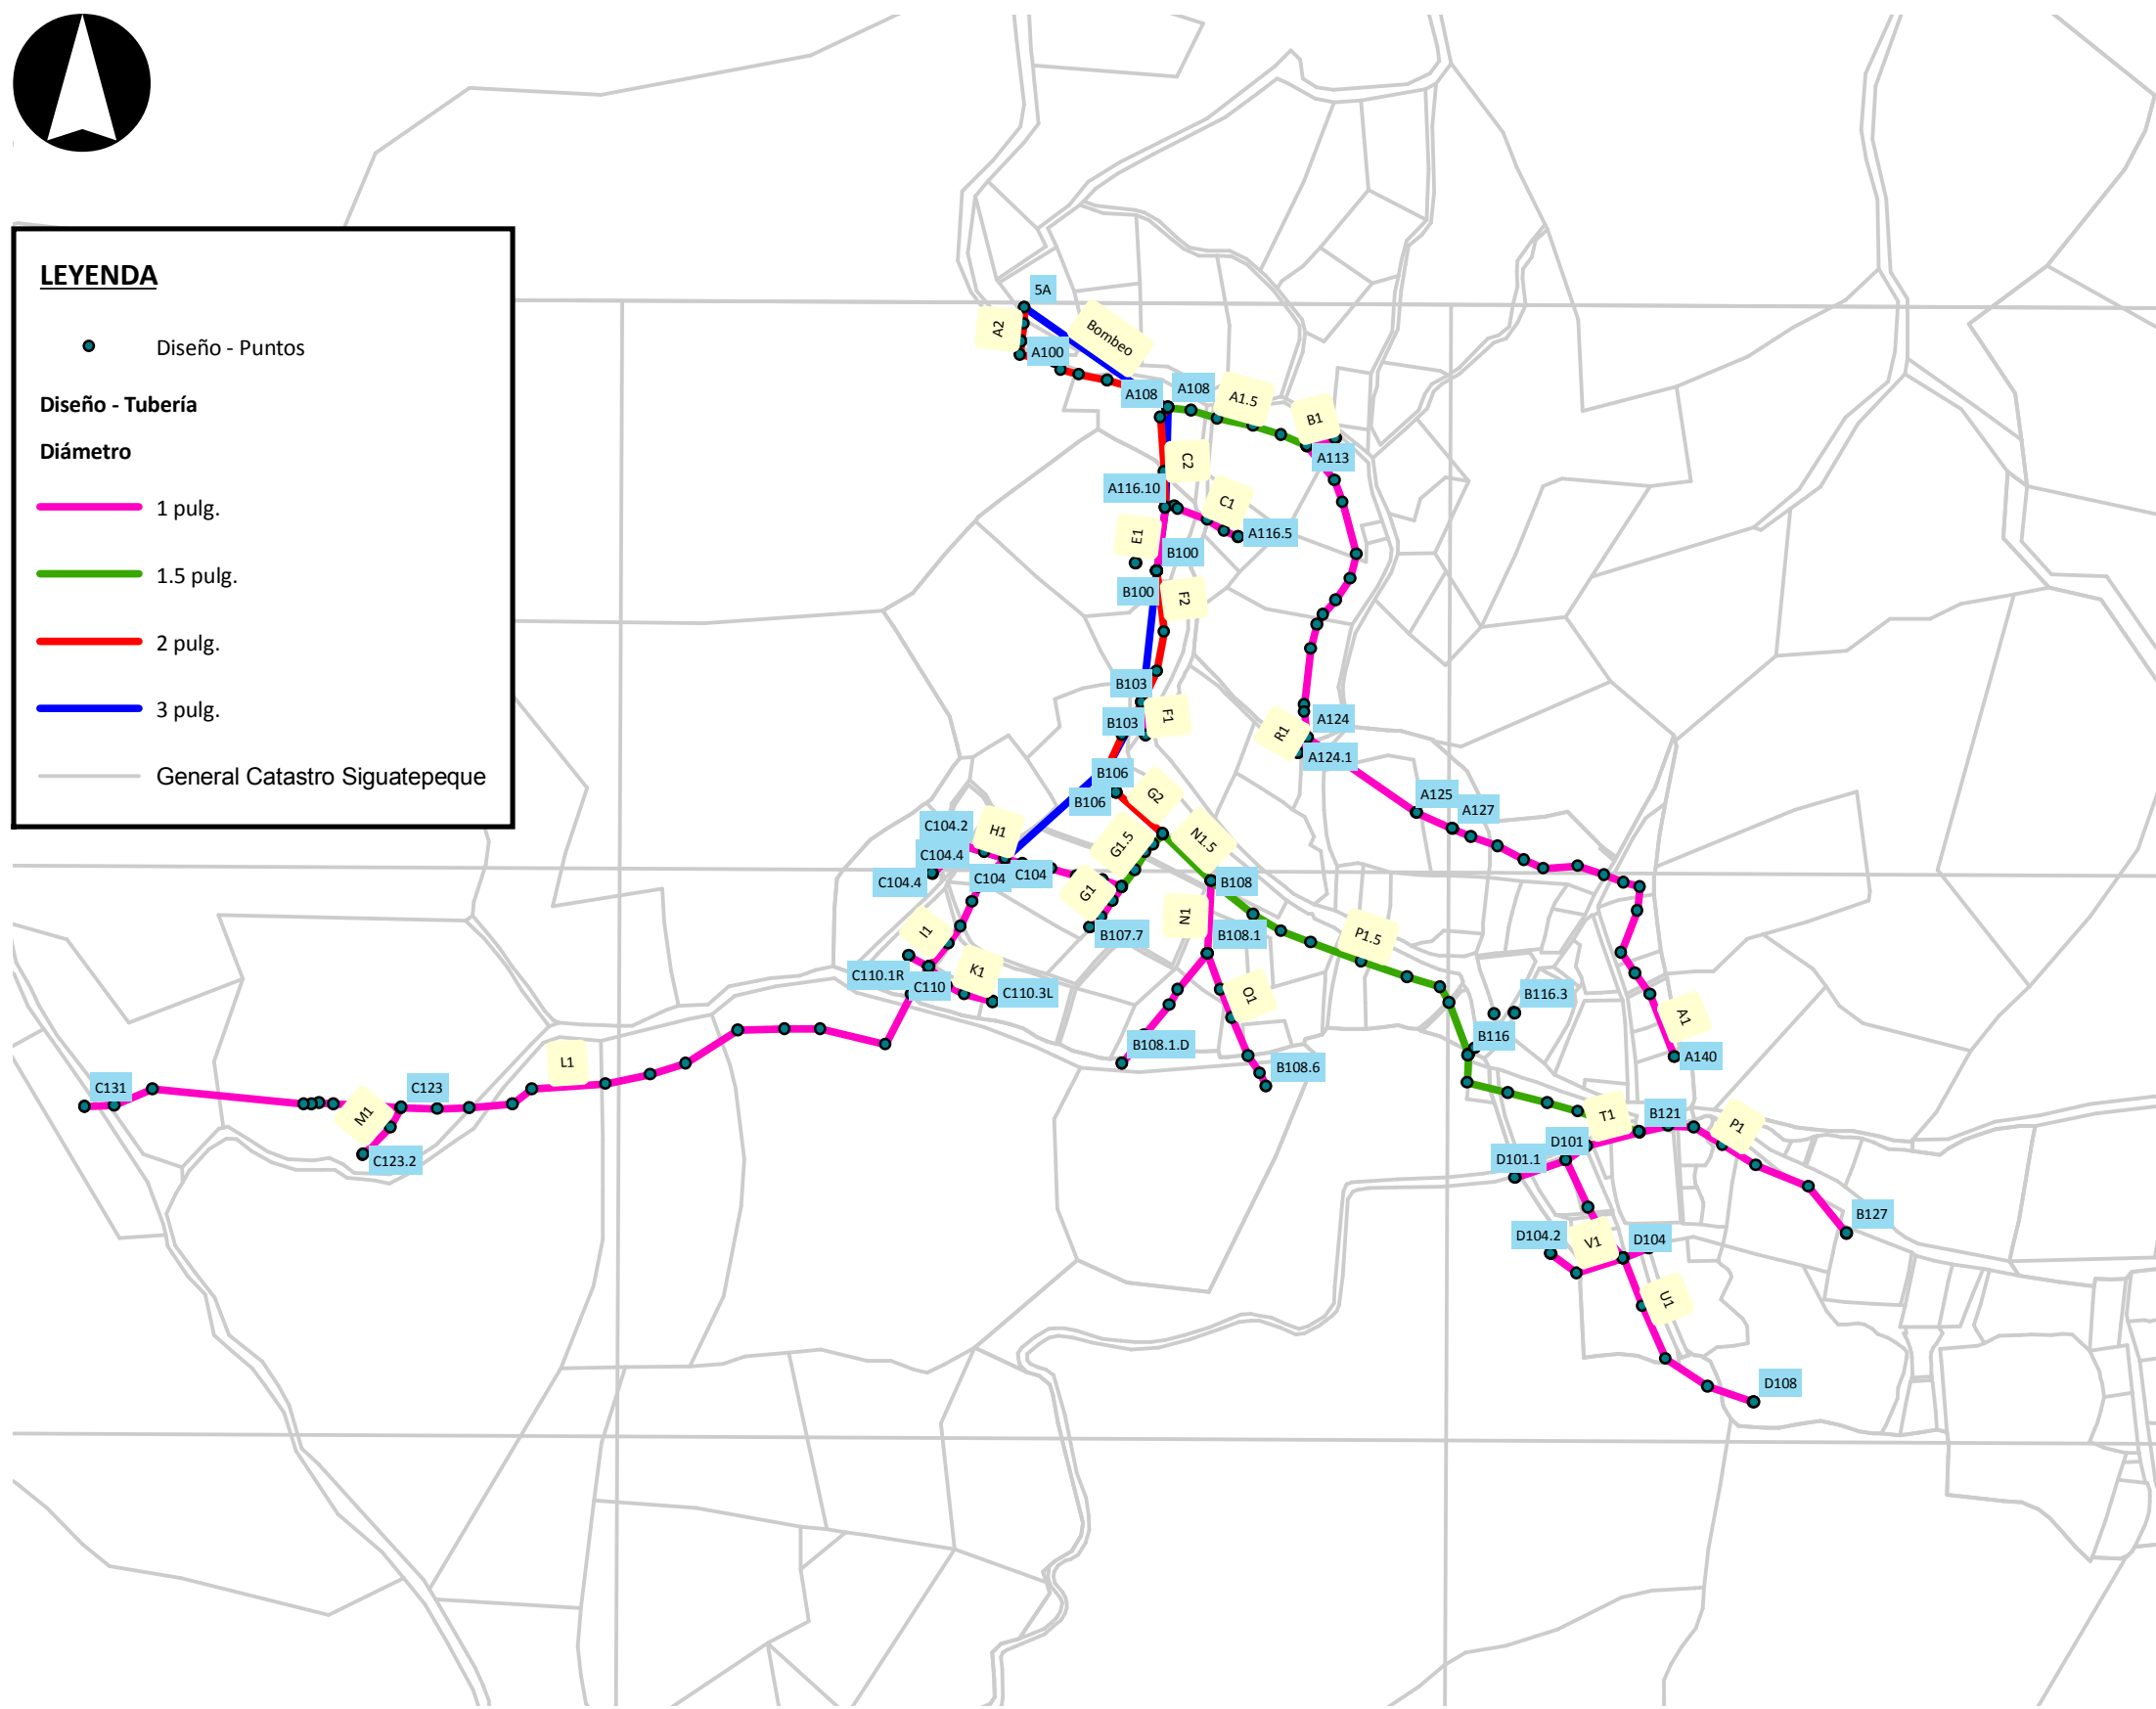

LEYENDA

- Diseño - Puntos
- Diseño - Tubería**
- Diámetro**
- 1 pulg.
- 1.5 pulg.
- 2 pulg.
- 3 pulg.
- General Catastro Siguatepeque



**CONSTRUCCION DE UN SISTEMA DE AGUA POTABLE POR BOMBEO
COMUNIDAD DE SAN IGNACIO
SIGUATEPEQUE, COMAYAGUA**

DATOS GENERALES

Periodo del Diseño (años):	20
Taza de Crecimiento (%/año):	3.5
Numero de Casas:	87
Numero de Edificios Públicos:	7
Numero de Conexiones:	94
Población Presente (Personas):	494
Población Futura (Personas):	1,741
Dotación (Gal/persona/día):	840
Aforo Requerido del Pozo (GPM):	62.5
Consumo Máximo Horario (GPM):	32.8
Volumen del Tanque de Distribución (Gal):	15,000



VISTA PLANTA GENERAL

VISTA PLANTA GENERAL Y DATOS GENERALES	
DISEÑO Cuerpo de Paz en Honduras	
DIGITALIZADO Patrick Laux	FECHA 31 de mayo, 2011
ESCALA 1:6,000	HOJA 1/1